
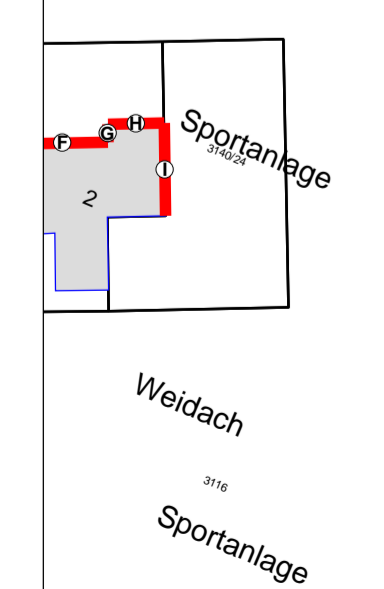


# HEILBRONN

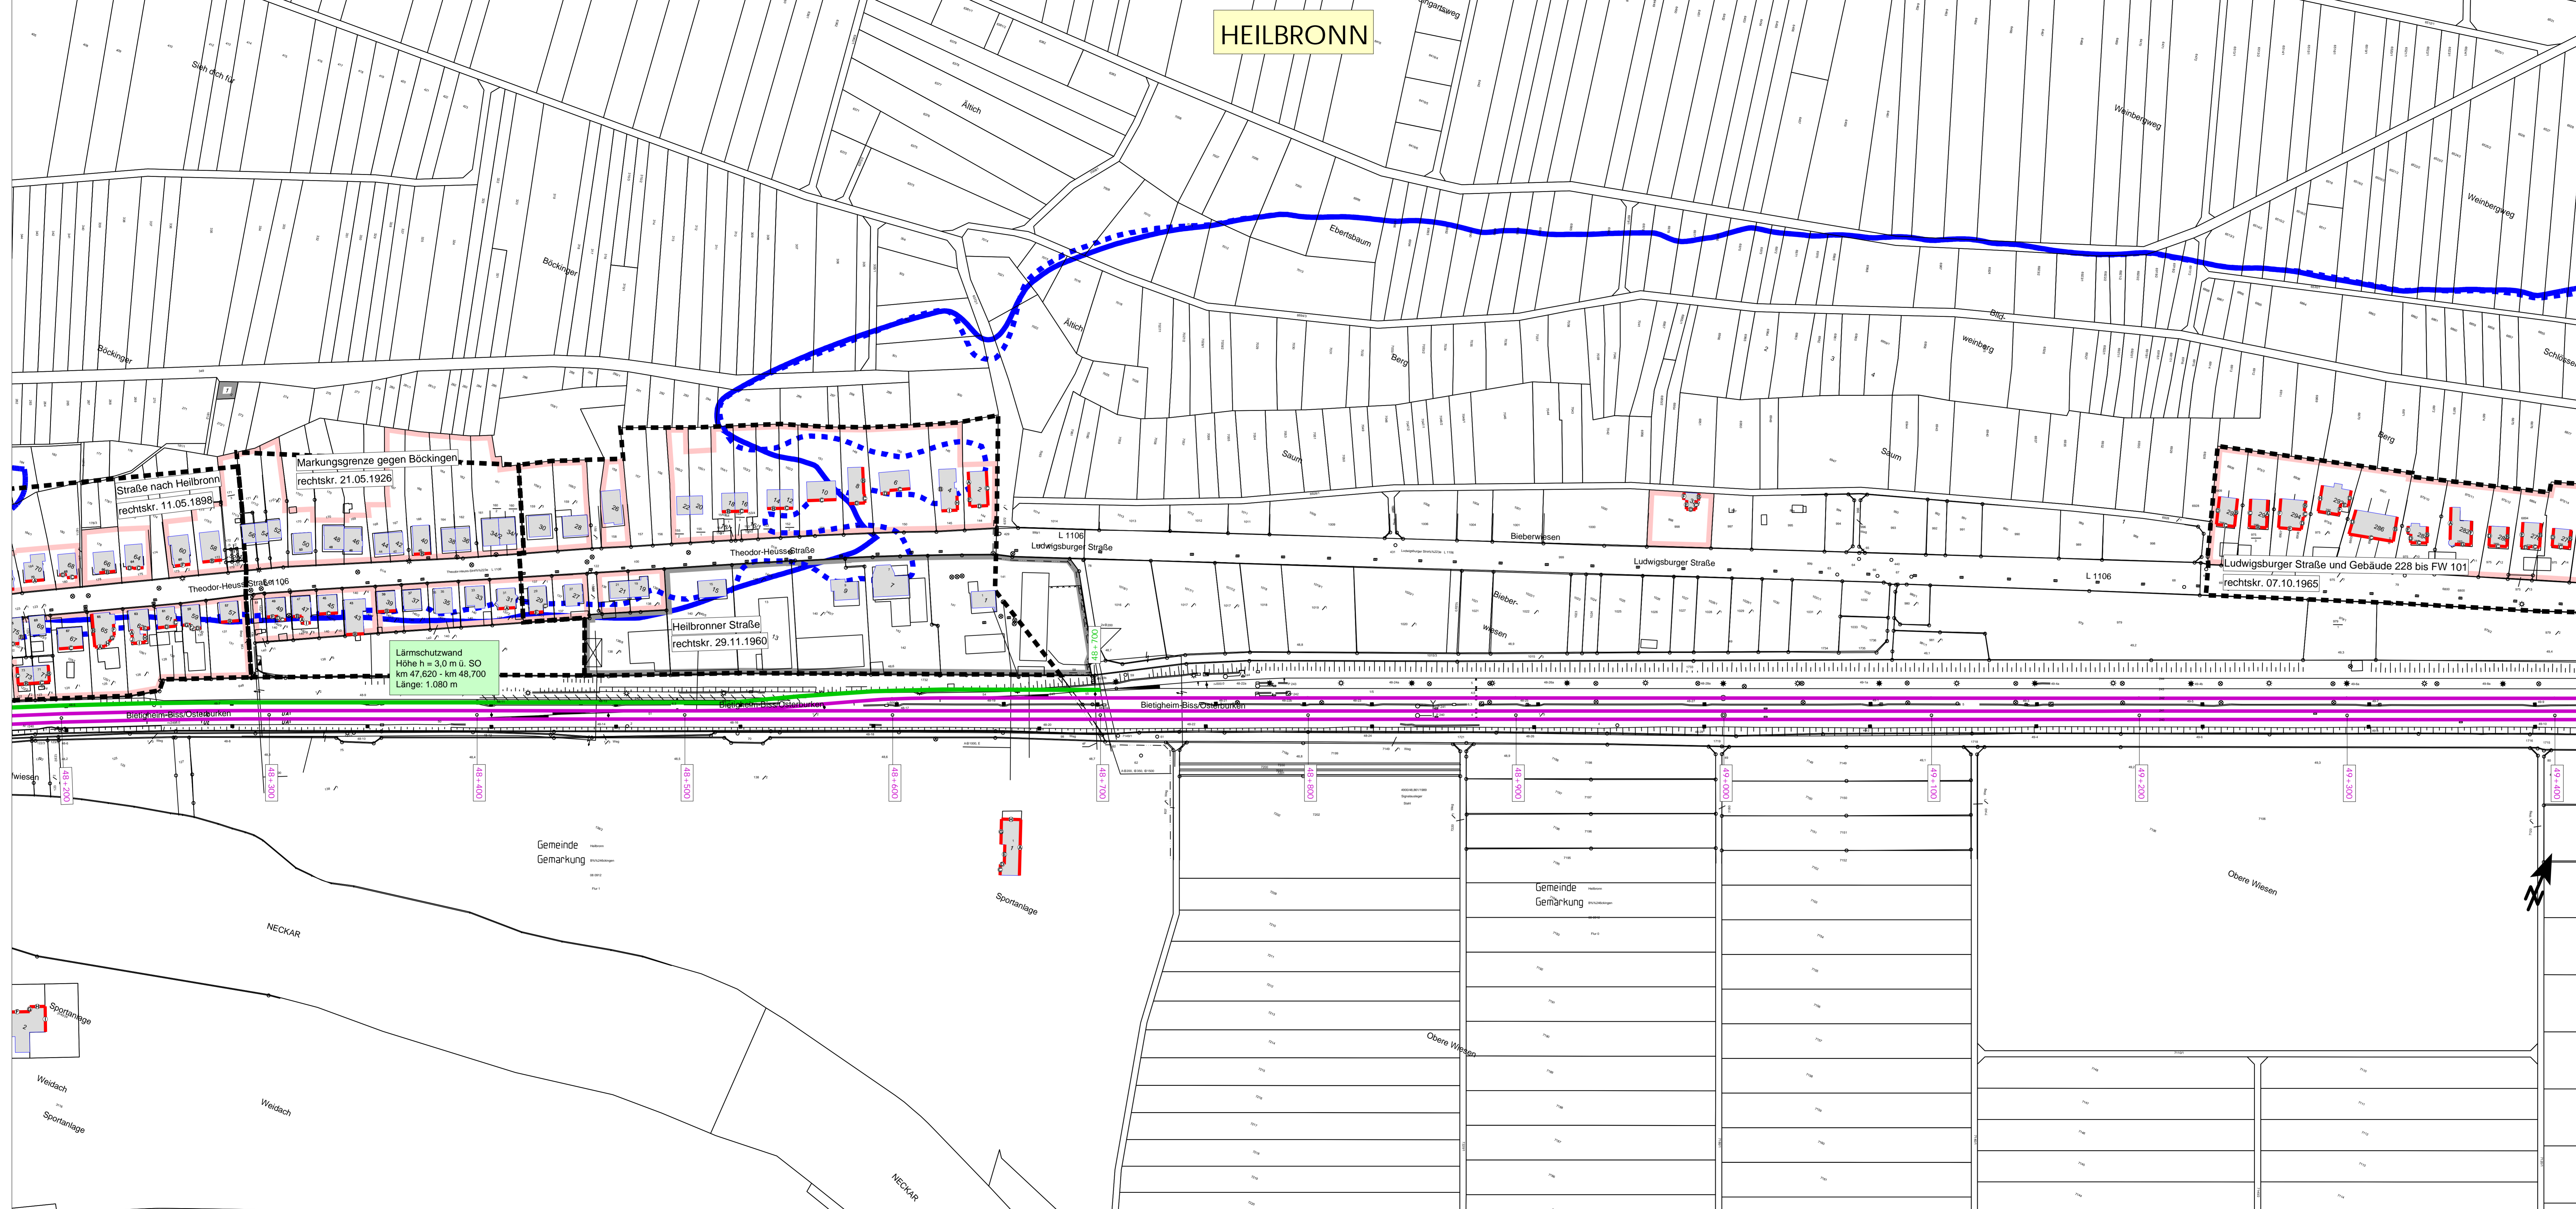

(Genehmigungsvermerk des EBA)  
 Profildaten  
**Schalltechnische Untersuchung - Anlage**  
 Auftraggeber: **MODUS CONSULT** | Projektname: **MODUS CONSULT** | Auftrags-Nr.: 31.036-5  
 Datum: 03/2015 | Name: AG  
 bearb.: 03/2015 | MR  
 gepr.: 03/2015 | FG  
 Bearb.: **DB NETZE** | **DB Projektbau GmbH** | **DB NETZE**  
 DB Netz AG | Regionales West | DB Netz AG  
 HNP 1 (S) | Rhein/Main-Felder-Str. 3 | 56274 Köln  
 60546 Frankfurt/Main | Schwanenstraße 82, 76137 Karlsruhe  
 Maßstab: 1:1000  
 Ergebnis der schalltechnischen Berechnungen, Bestand 2013, Lärmschutz Heilbronn, Vorzugsvariante  
 Projekt: **08356 Heilbronn**  
 Untersuchungsabschnitt:  
 Ref.-Str. 4900, km 47,000 - 56,100